

CAHIER Edition 2022

Enseignement Culture Loisirs Sports

ALMUDEVER FABRIQUE D'ARCHITECTURE

61, avenue du Général de Crouette

31 100 TOULOUSE

Tel : 05 34 60 28 10

web : www.afa.archi

courriel : afa@afa.archi



La Société **ALMUDEVER FABRIQUE D'ARCHITECTURE** a été créée en 2003.

Joseph **ALMUDEVER** crée sa première structure en 1978 avec Daniel **HERMET** et Christian **LEFEBVRE**, qui deviendra ensuite l'Agence **ALMUDEVER – LEFEBVRE** jusqu'en 2003.

JOSEPH **ALMUDEVER** - ETUDES ET DIPLOMES :

- 1976 : diplôme d'Architecte DPLG - U.P Toulouse - Mirail.
- 1978 : D.E.A spécialité " Urbanisme et aménagement" - Université Toulouse-Mirail.
- exerce à titre libéral depuis 1976.
- à partir de 1992 : Professeur aux Beaux-Arts de Toulouse (Architecture Contemporaine)
- Président du Conseil régional de l'Ordre des Architectes Midi-Pyrénées de 1999 à 2003.
- Président honoraire du C.R.O.A Midi-Pyrénées.

Inscription à l'Ordre National des Architectes : S10639.

Inscription à l'Ordre Régional des Architectes : Mid S01091.

ORGANISATION DE L'AGENCE.

• Architecte DPLG :

- **Joseph **ALMUDEVER****

• Architectes salariés - Chefs de projet,

- **Alexandre **BRAU-MOURET****

- **Jean-François **TORSIELLO****

• Collaborateurs diplômés en architecture :

- **Xavier **CAMINS****

- **Didier **REBIERE****

- **Miguel-Angel **SANCHEZ****

- **Frédéric **SIENG****

• Référent HQE - BBC - Images :

- **Eric **ALMUDEVER****

• Assistantes administratives et techniques :

- **Nadine **ALMUDEVER****

- **Nathalie **HAUQUIN****

- **Important** : des informations détaillées sont données sur chaque projet, notamment sur les associations ponctuelles et les crédits photos. Liste non exhaustive :

Architecte associé jusqu'en 2003 : Christian Lefebvre (st gaudens)

Images : LYC, TILT, POUPART, Sylvain Mille

Maquettes : Crété, Loweski, Tanière maquette.

Photographie : Hervé Dangla, Cadrage, LYC, Philippe Ruault, ZeStudio.


Graphisme : Noémie Sicard

Site : afa.archi





Agence AFA

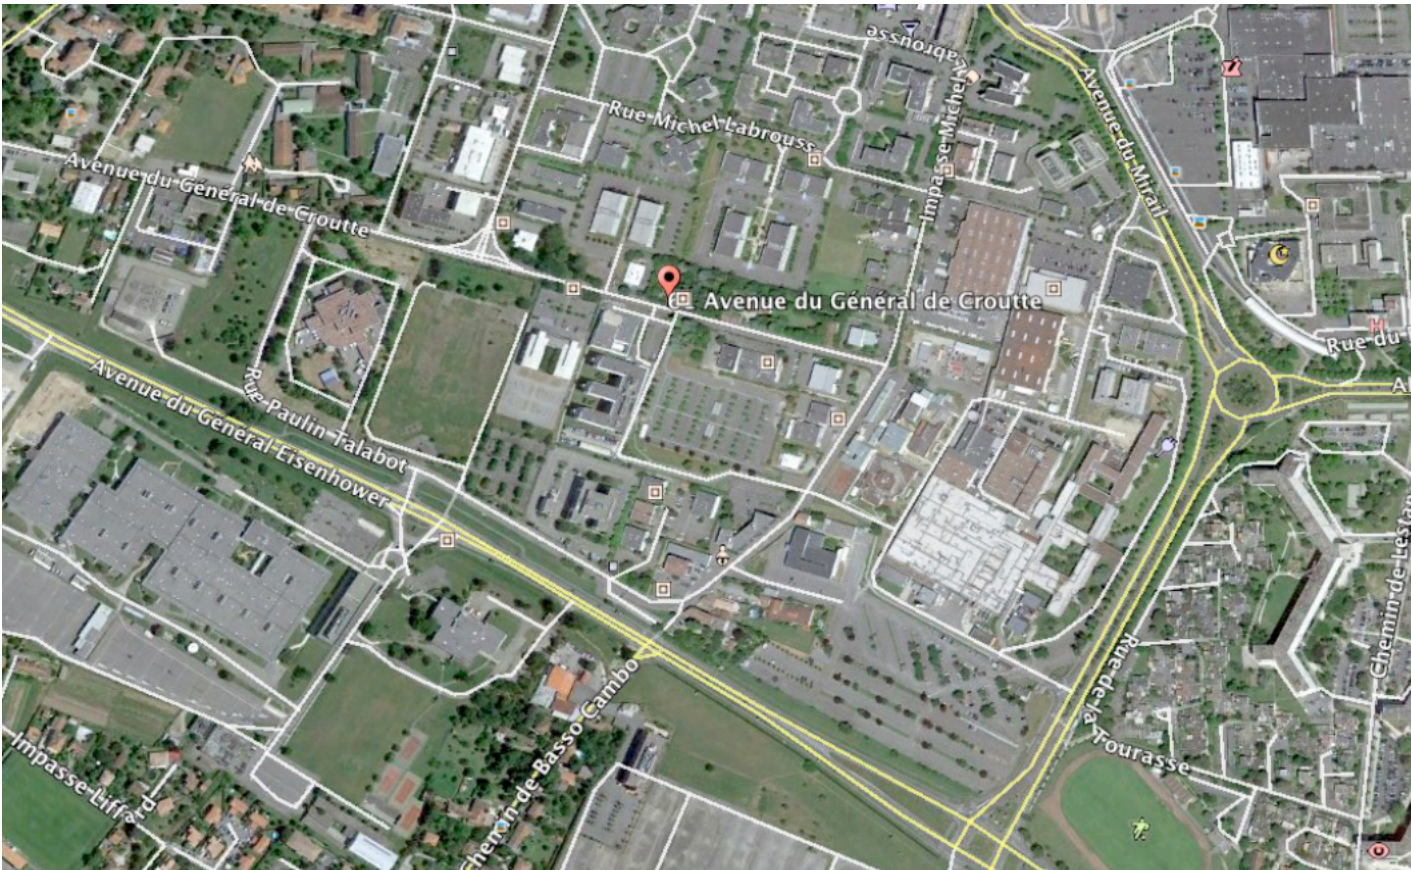

Localisation



ECOLE ELEMENTAIRE SIMONE VEIL

Enseignement

ALMUDEVER FABRIQUE D'ARCHITECTURE

61, avenue du Général de Croutte

31 100 TOULOUSE

Tel : 05 34 60 28 10


web : www.afa.archi

courriel : afa@afa.archi




CENTRE MULTI-ACCUEIL Manouchian / Tibaous

31000 TOULOUSE

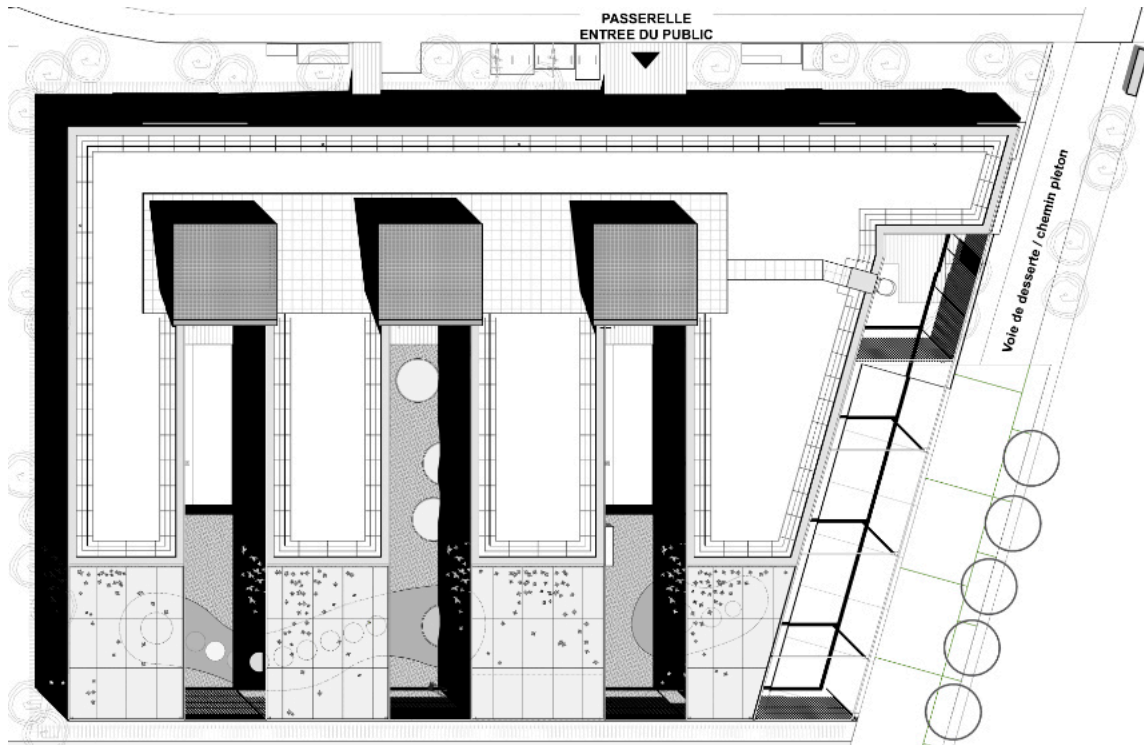


Ecole maternelle et primaire JACQUES PREVERT

31600 LABASTIDETTE

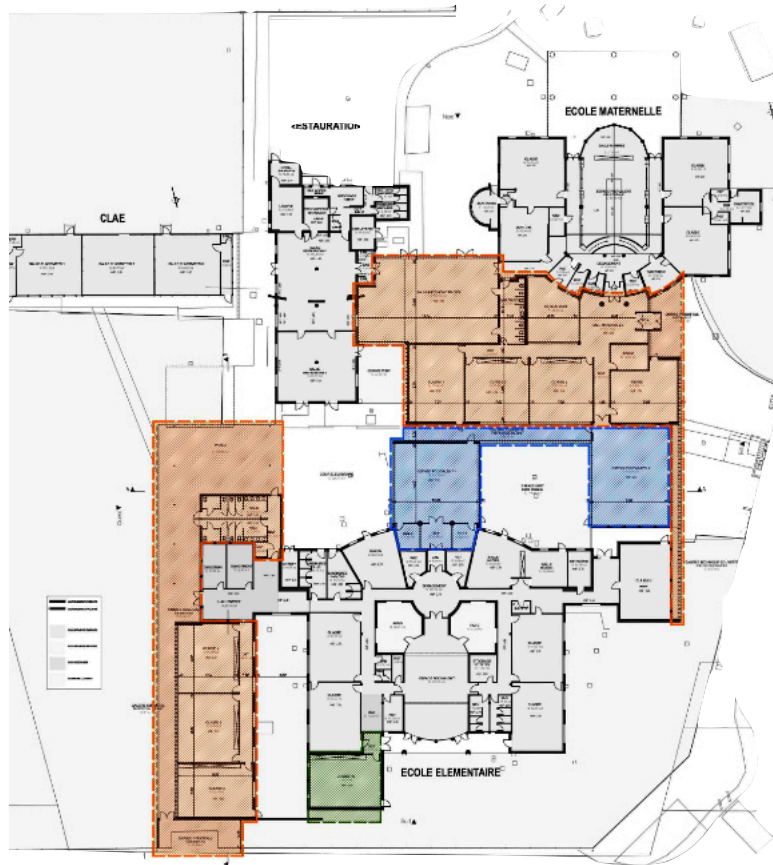


Ecole primaire de GRENADE

31330 GRENADE sur GARONNE

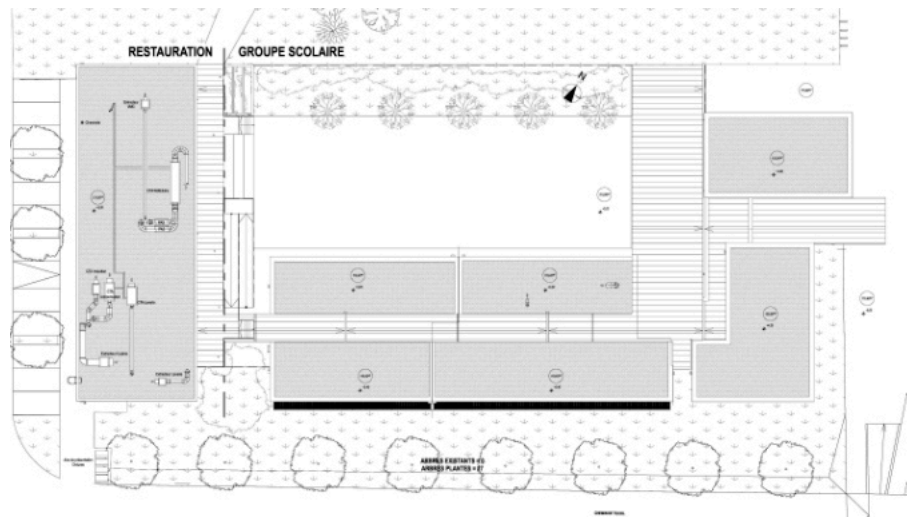

Ecole élémentaire SIMONE VEIL

Concours lauréat - 31772 COLOMIERS

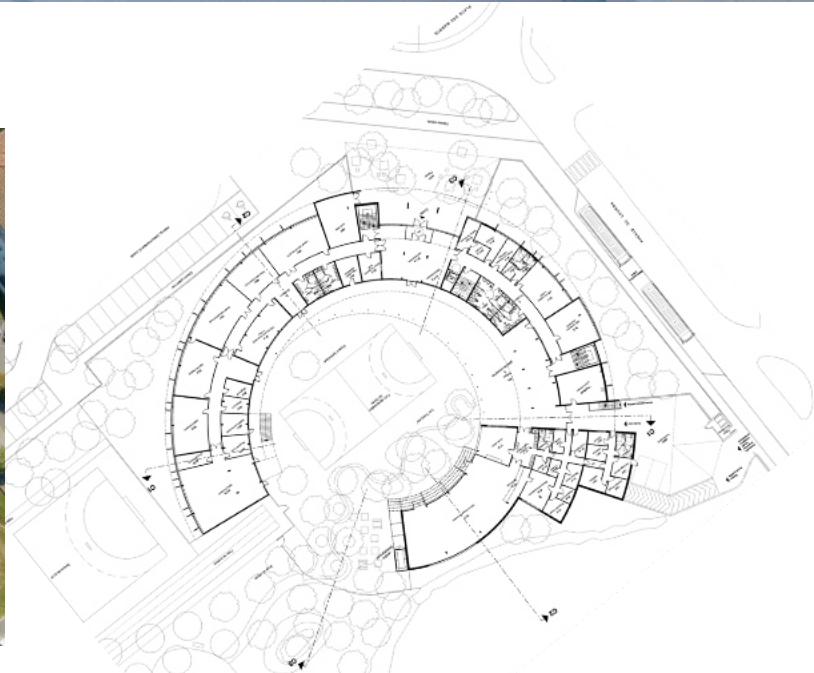


ALMUDEVER FABRIQUE D'ARCHITECTURE - 61, Avenue du Général

de Crouette, 31100 - TOULOUSE - Tél : 05.34.60.28.10

Ecole maternelle FERNAND BECANE

31270 VILLENEUVE TOLOSANE

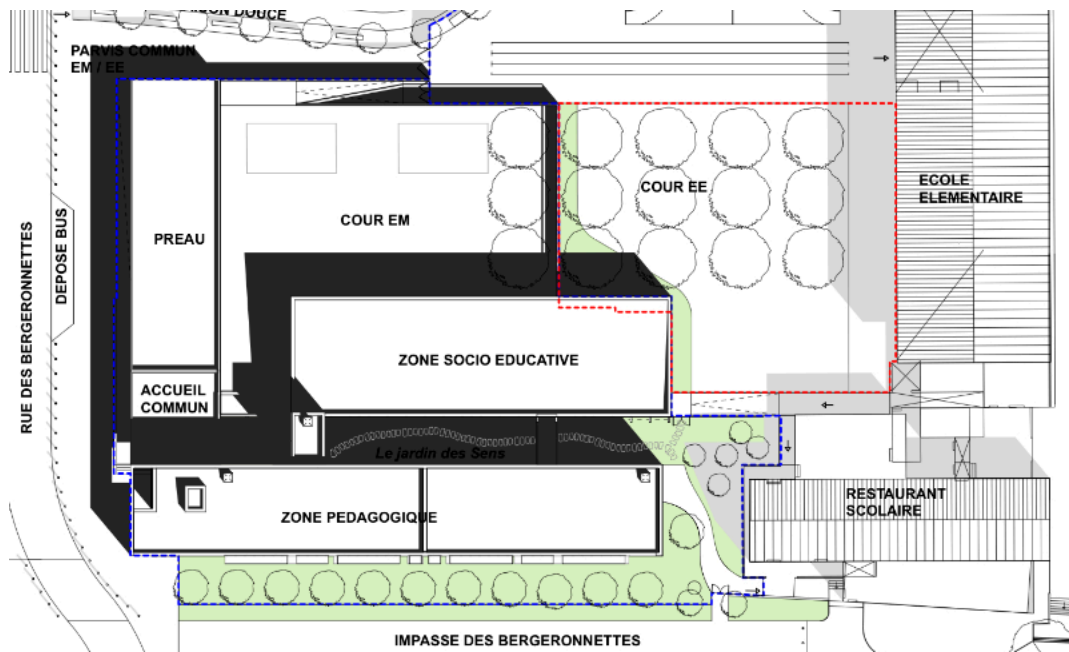

Ecole maternelle

les 4 Collines - Concours lauréat




31180 CASTELMAUROU



Concours lycée - 1800

31380 - GRAGNAGUES

MDR Associés

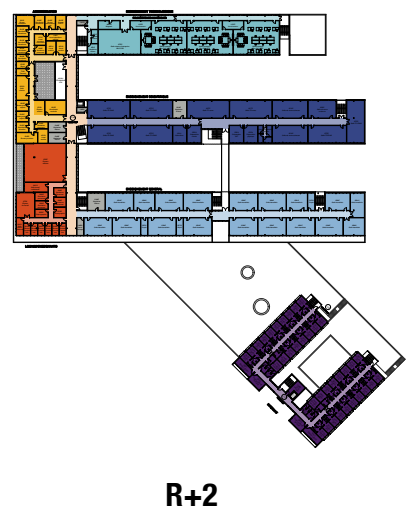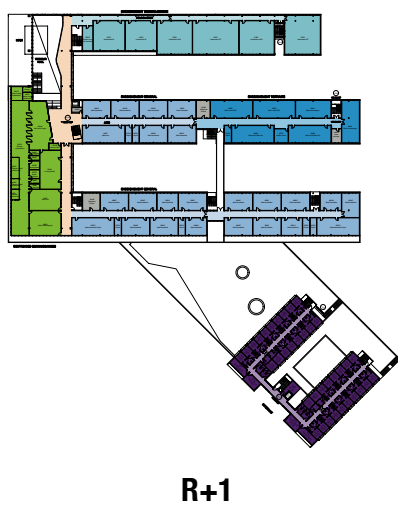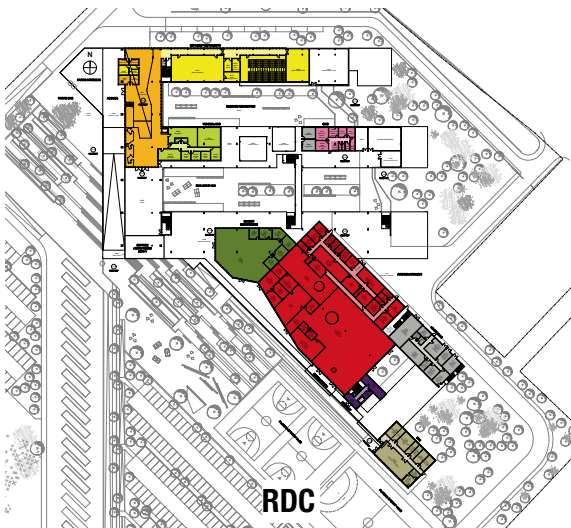

ALMUDEVER FABRIQUE D'ARCHITECTURE - 61, Avenue du Général de Crouette, 31100 - TOULOUSE, - Tél : 05.34.60.28.10




Concours « Construction du nouveau lycée »

31190 - AUTERIVE

MDR Associés



VUE DE L'ENTRÉE DEPUIS L'ESPACE PUBLIC

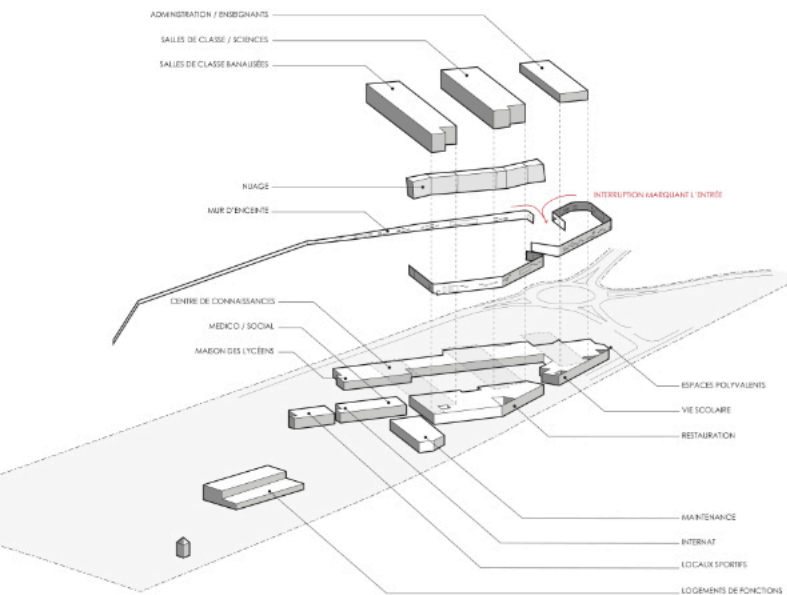

CRÈCHE MULTI-ACCUEIL / CENTRE SOCIO-CULTUREL & LOGEMENTS SOCIAUX

81000 ALBI

Construction de



Ecole élémentaire

31620 BOULOC



PERSPECTIVE SUR L'ENTRÉE

ÉCOLE ÉLÉMENTAIRE DE BOULOC



PLAN DE MASSE - 1/500



PLAN DU REZ-DE-CHAUSSEE - 1/200

PLAN DE L'ÉTAGE - 1/200

COUPE B - 1/200

COUPE A - 1/200



ARTICULATION ENTRÉE/COUR/VENELLE



Culture

ALMUDEVER FABRIQUE D'ARCHITECTURE

61, avenue du Général de Crouette

31 100 TOULOUSE

Tel : 05 34 60 28 10


web : www.afa.archi

courriel : afa@afa.archi



Médiathèque

34830 CLAPIERS

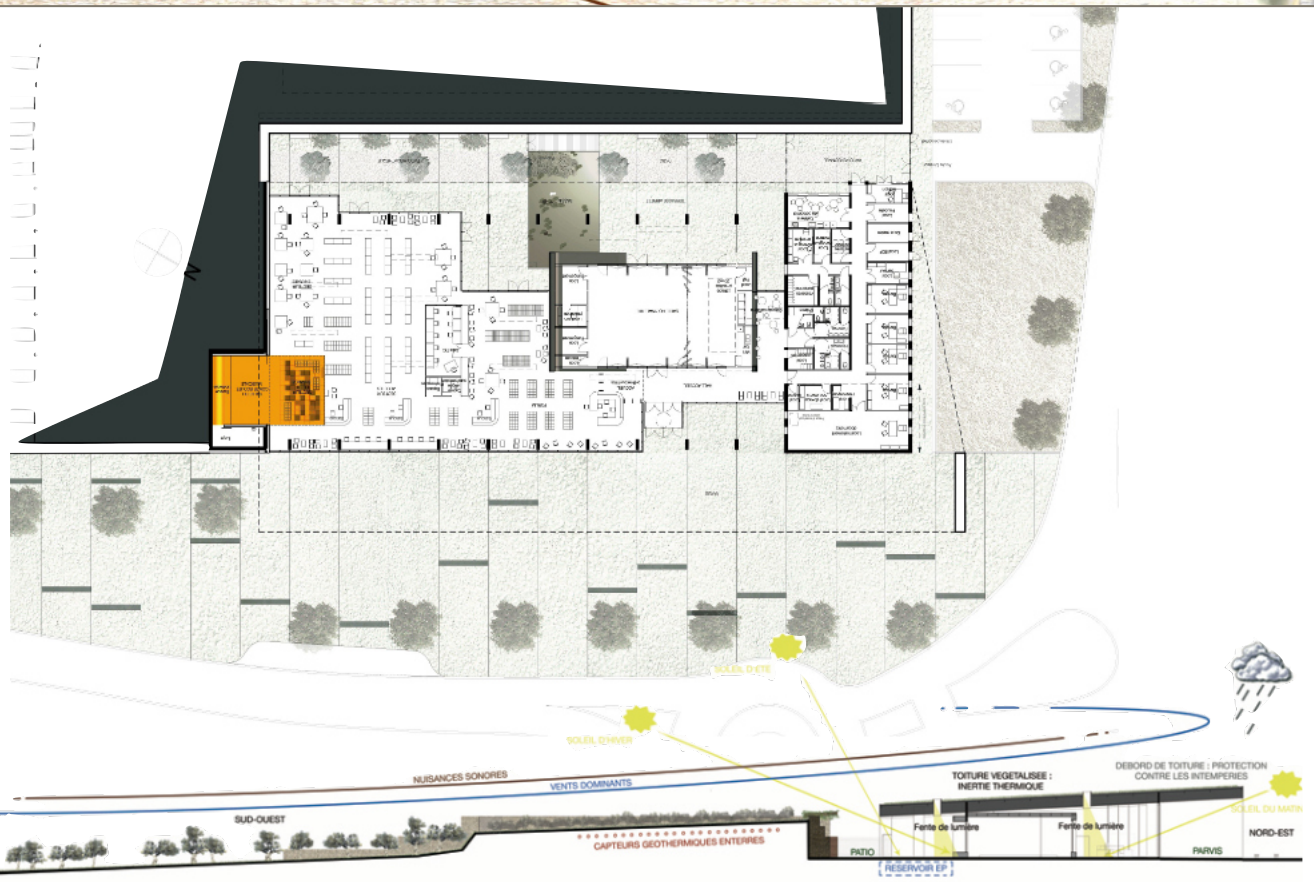

Reconversion des ateliers municipaux en médiathèque

31410 LE FAUGA



ALMUVER FABRIQUE D'ARCHITECTURE - 61, Avenue du Général de Crouette, 31100 - TOULOUSE. - Tél : 05.34.60.28.10



Médiathèque-théâtre-cinéma-expositions

Espace Apolo

81200 MAZAMET




ALMUVER FABRIQUE D'ARCHITECTURE. - 61, Avenue du Général de Crouette, 31100 - TOULOUSE. - Tél : 05.34.60.28.10





Médiathèque l'AlphaB

31180 CASTELMAUROU

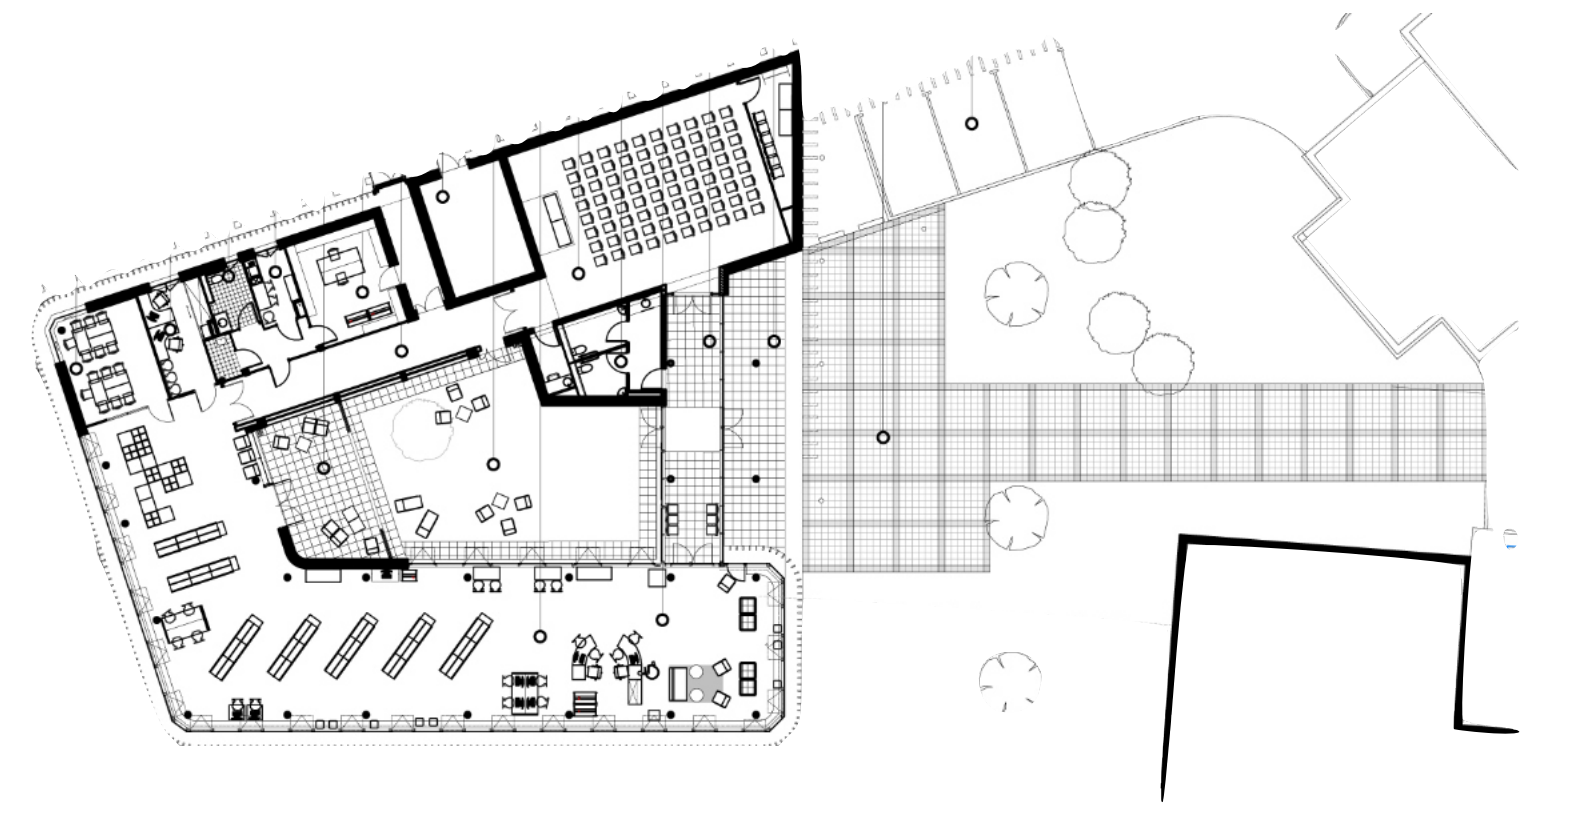


Salle des Fêtes




31190 AUTERIVE

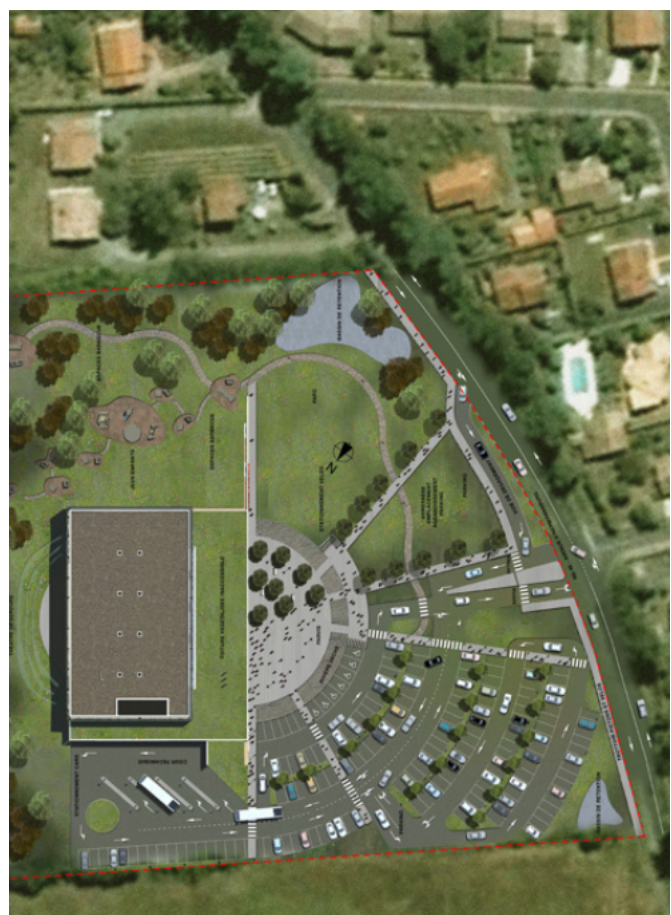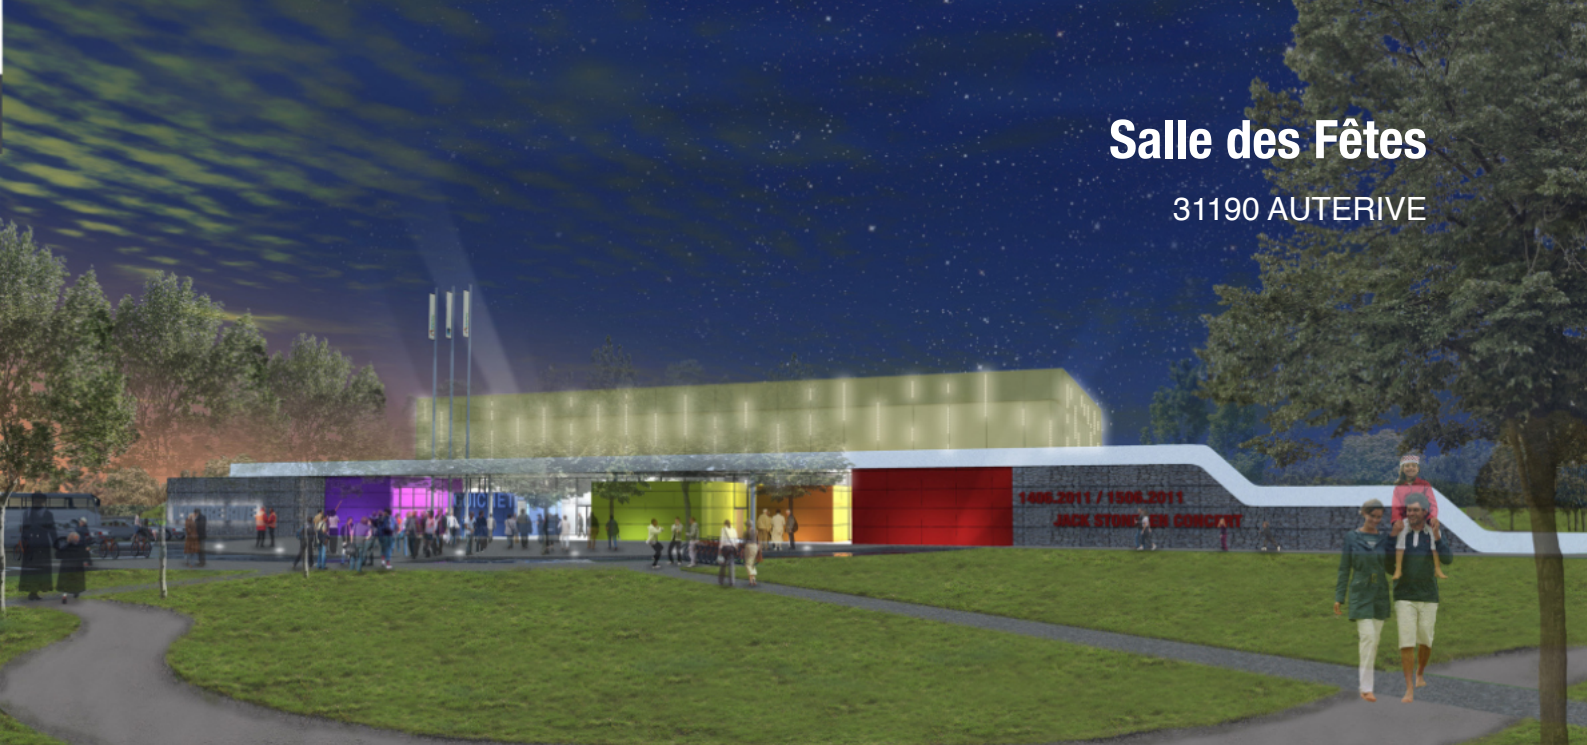

Médiathèque

Concours - 64000 PAU

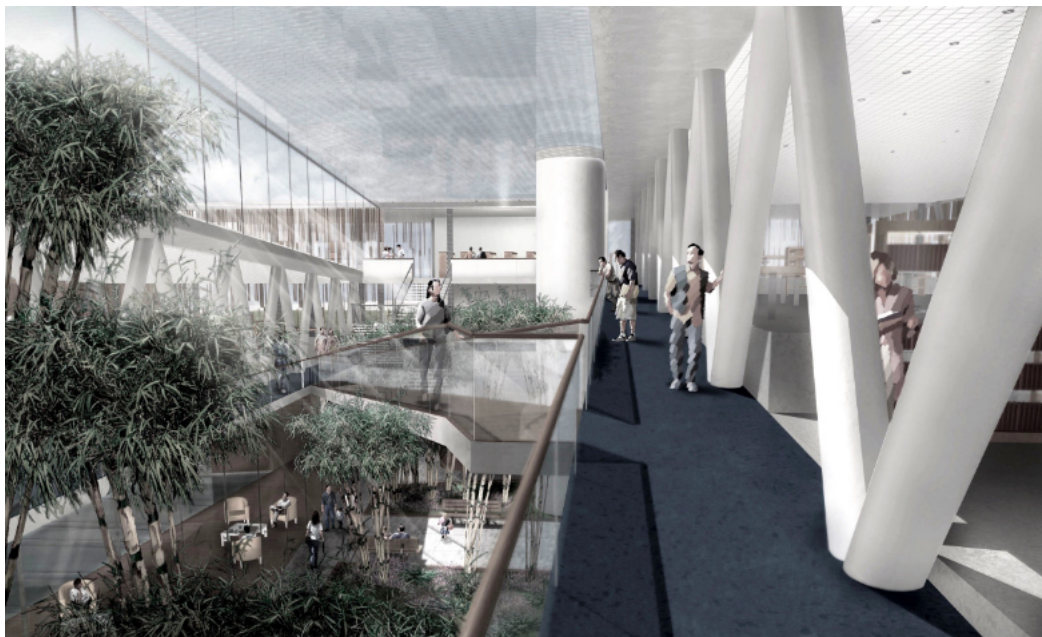

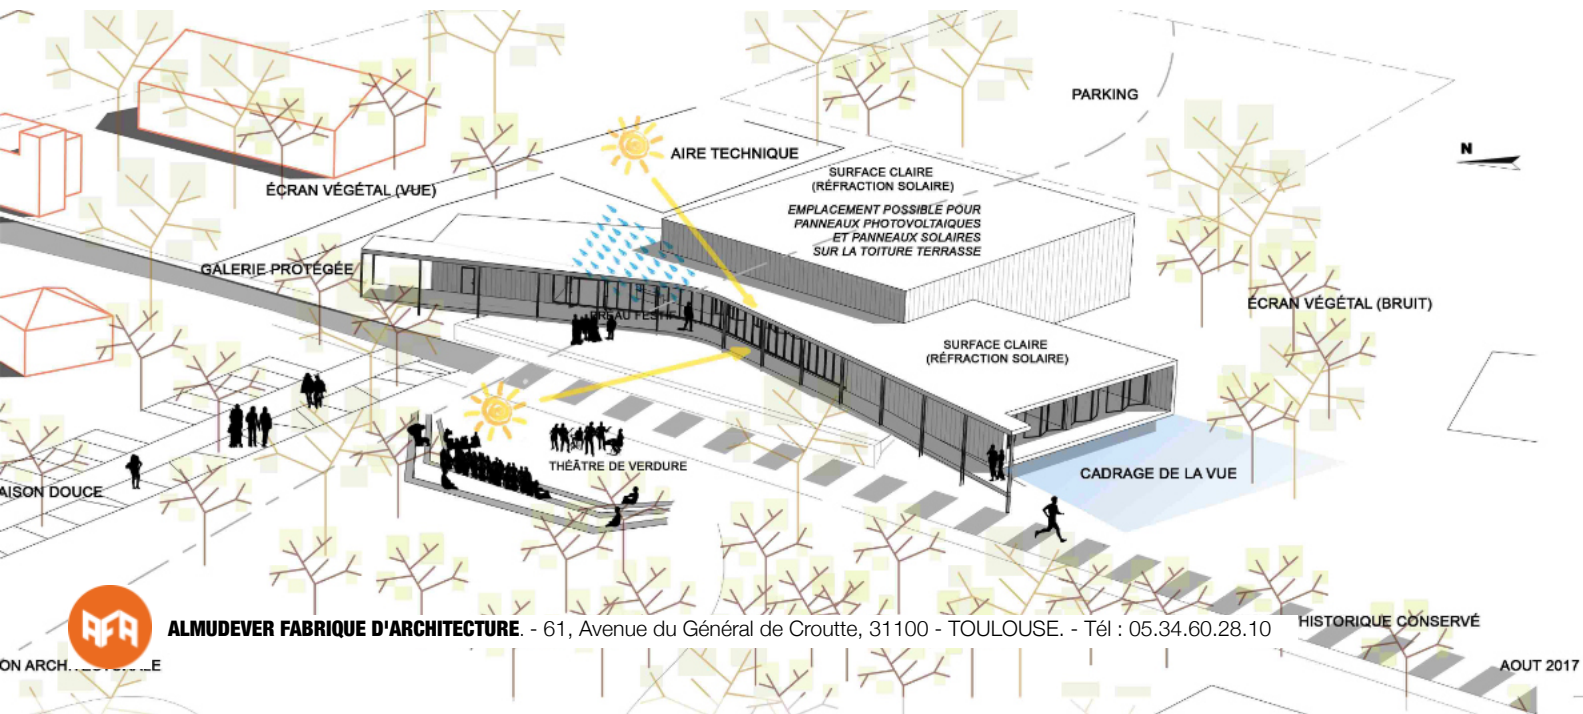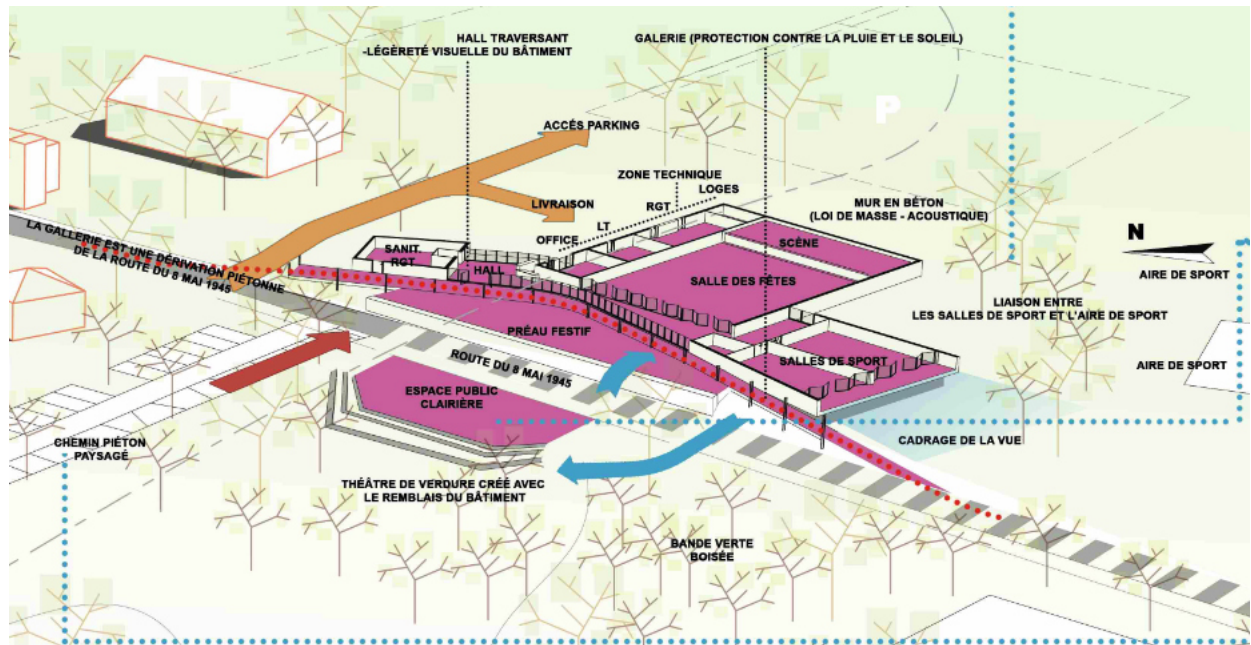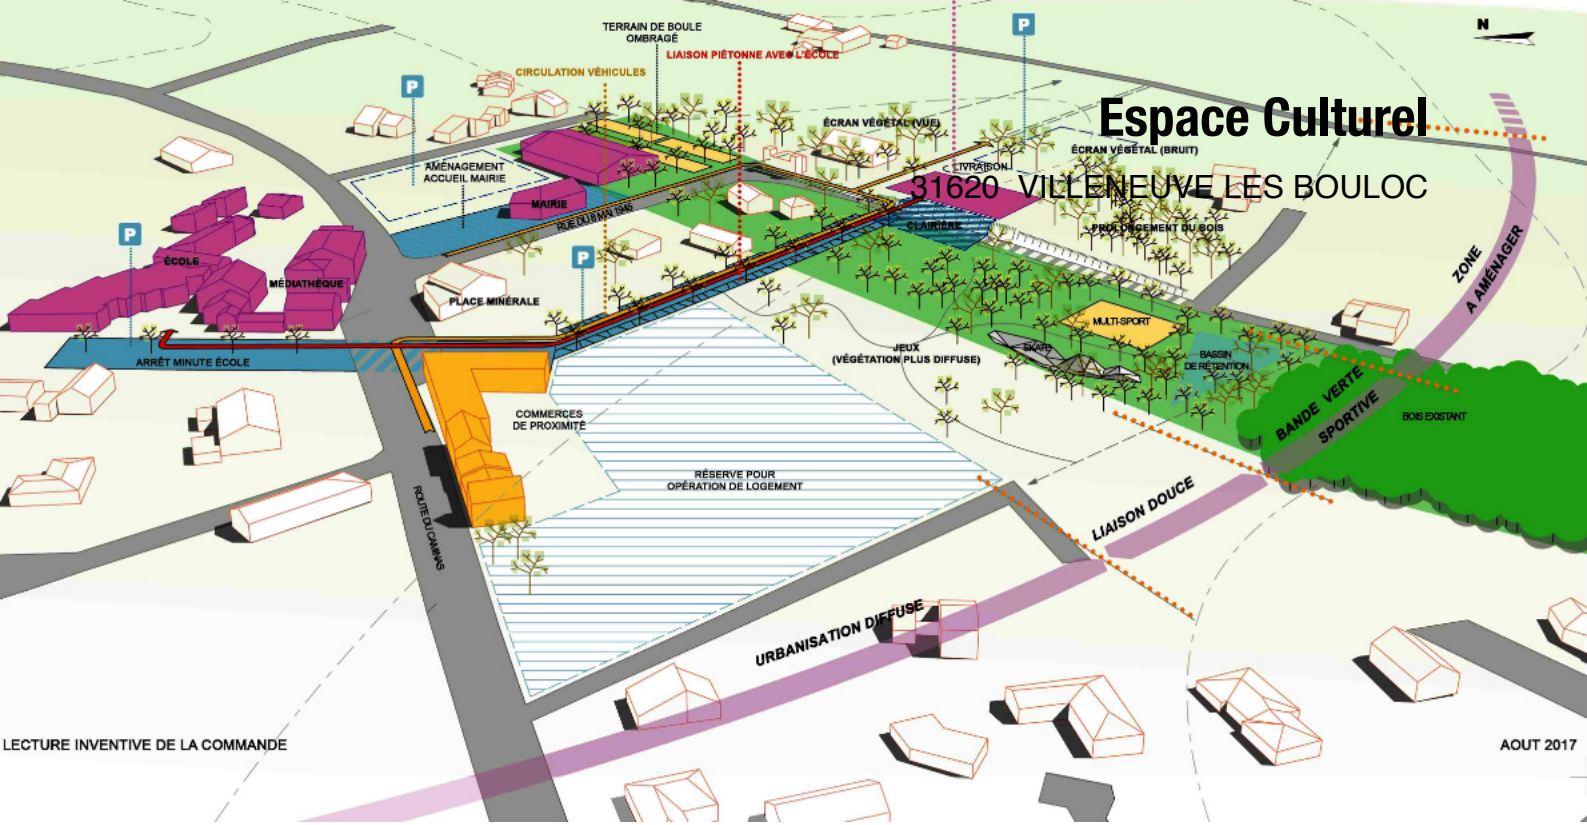

Concours médiathèque & école de musique

31800 - SAINT-GAUDENS





Salle des Fêtes




31450 MONTGISCARD






Médiathèque Françoise Giroud

31860 LABARTHE SUR LEZE

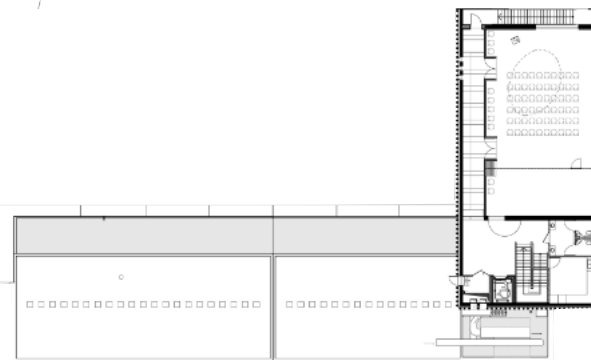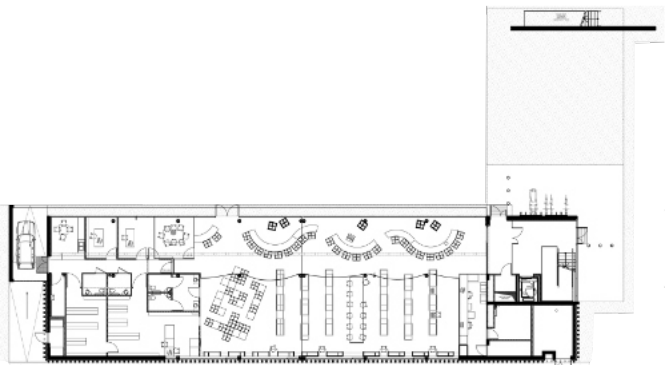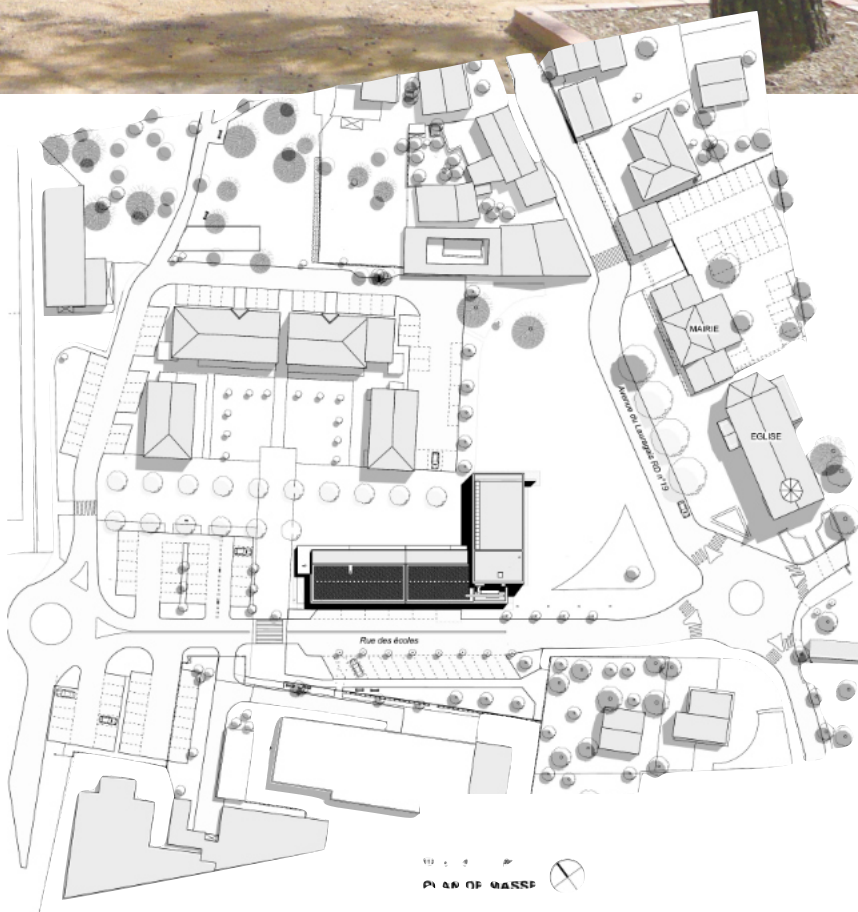

Médiathèque-école de musique

64220 SAIN-JEAN PIED-DE-PORT

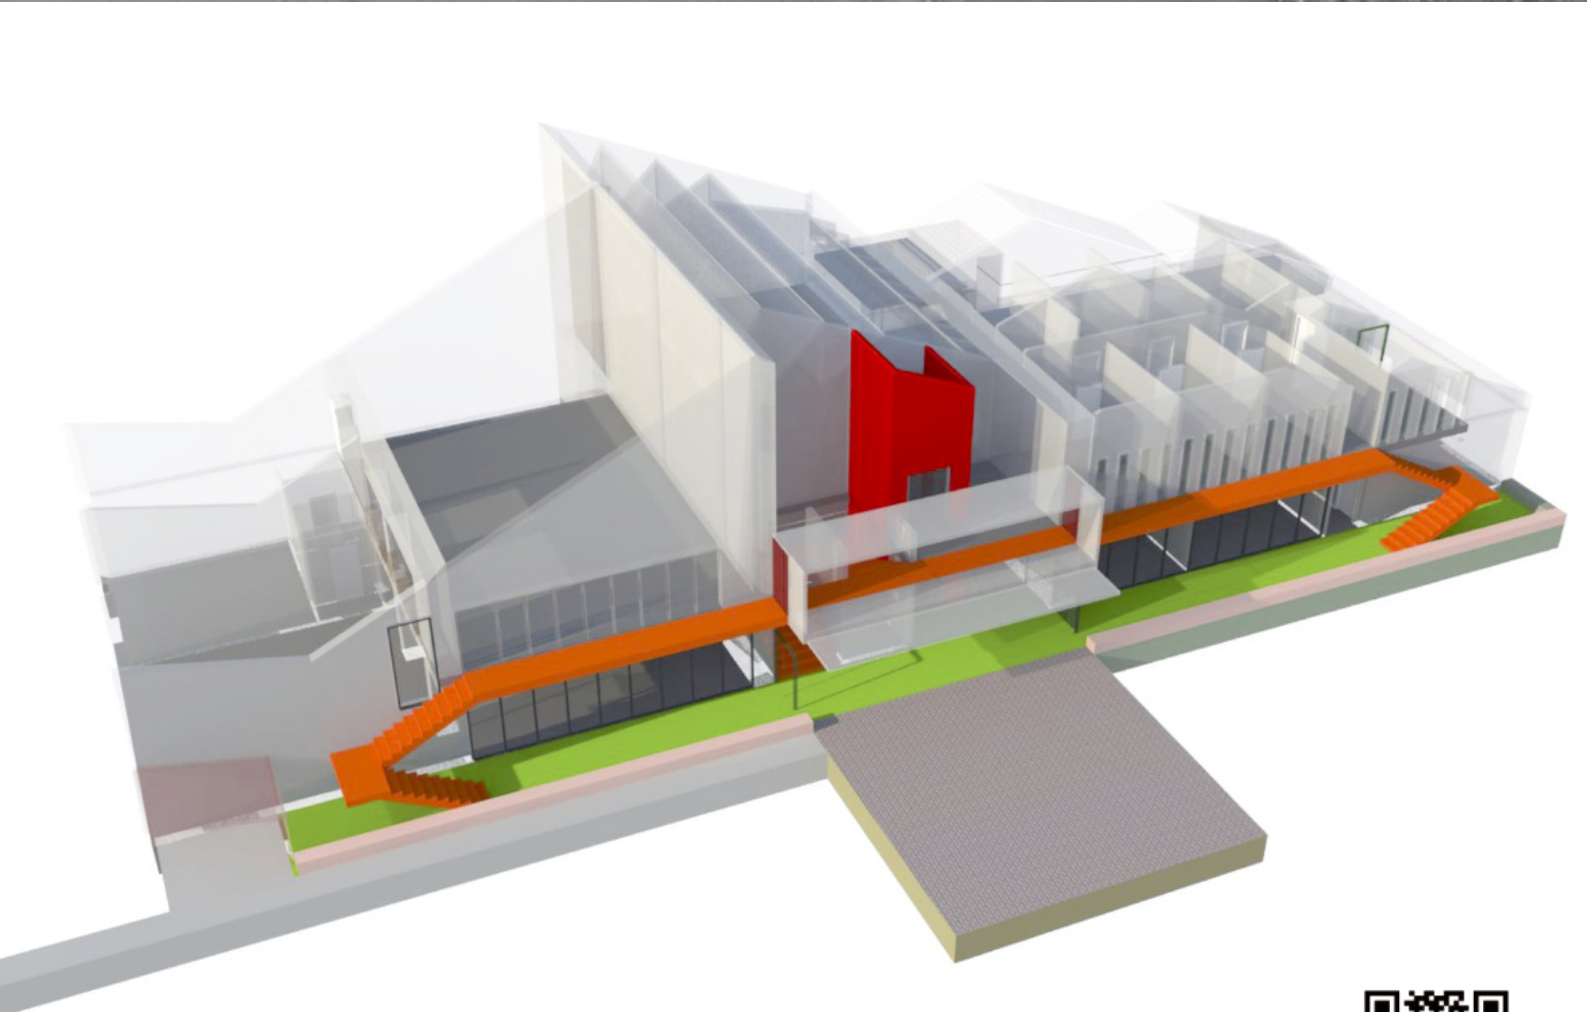

Salle des Fêtes et Ecole de Musique

La Muse

82710 BRESSOLS



Crédit photos
Patrick Bastide - Pachjuvich





Loisirs

ALMUDEVER FABRIQUE D'ARCHITECTURE

61, avenue du Général de Croutte

31 100 TOULOUSE

Tel : 05 34 60 28 10

web : www.afa.archi


courriel : afa@afa.archi






CLSH - Phase APD


82100 CASTELSARRASIN

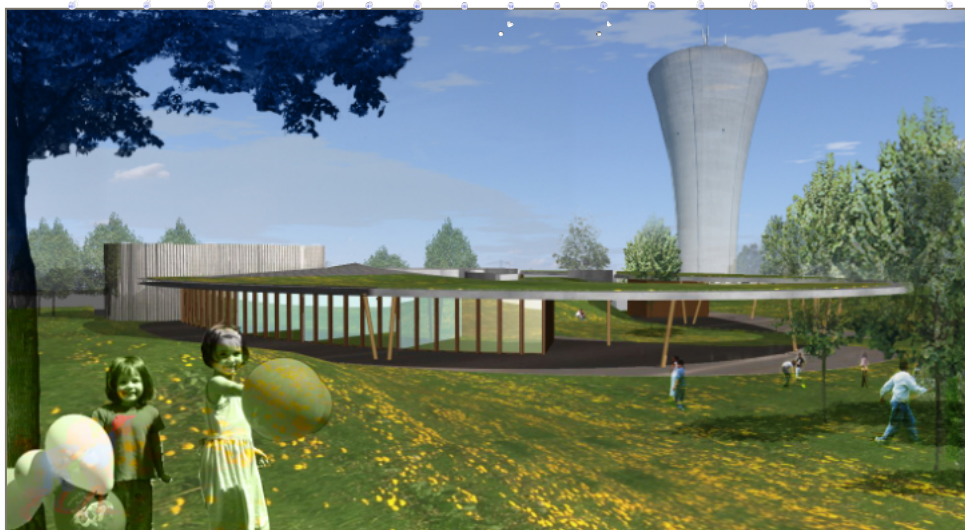

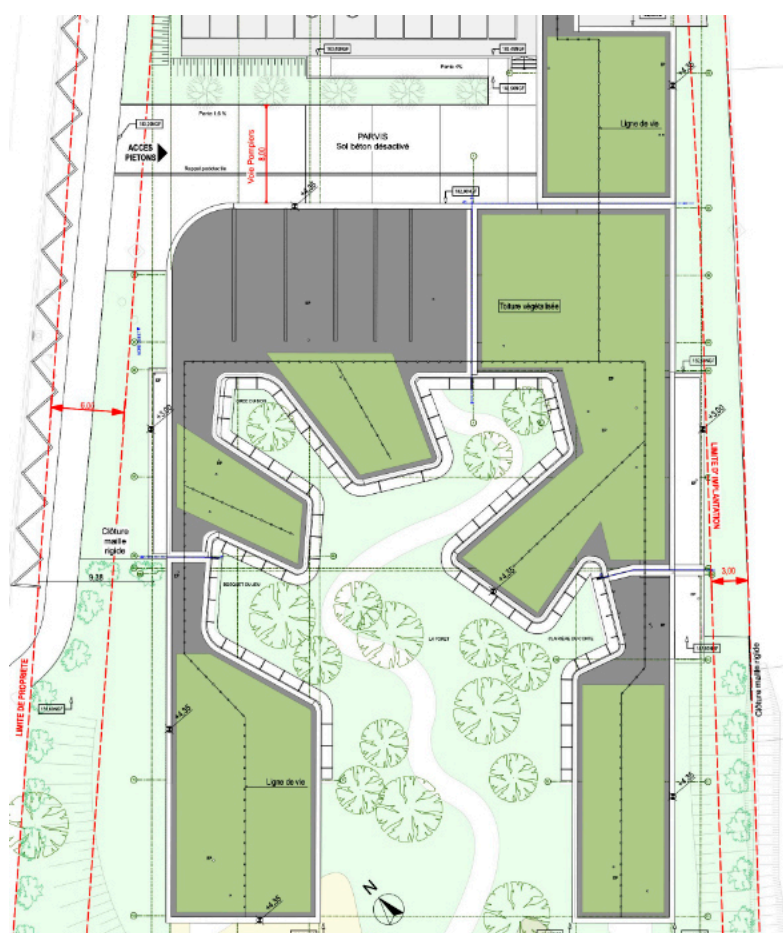

Concours ALSH & salle multi-usages

31130 QUINT FONSEGRIVES

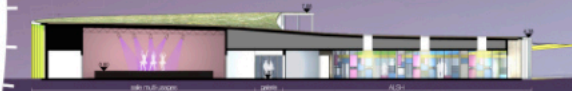

ALMUVER FABRIQUE D'ARCHITECTURE - 61, Avenue du Général de Crouette, 31100 - TOULOUSE. - Tél : 05.34.60.28.10



ALSH

31270 VILLENEUVE TOLOSANE



Sports

ALMUDEVER FABRIQUE D'ARCHITECTURE

61, avenue du Général de Crouette

31 100 TOULOUSE

Tel : 05 34 60 28 10

web : www.afa.archi

courriel : afa@afa.archi





Gymnase

LYCEE BAGATELLE - 31800 SAINT-GAUDENS




Gymnase

31270 VILLENEUVE TOLOSANE

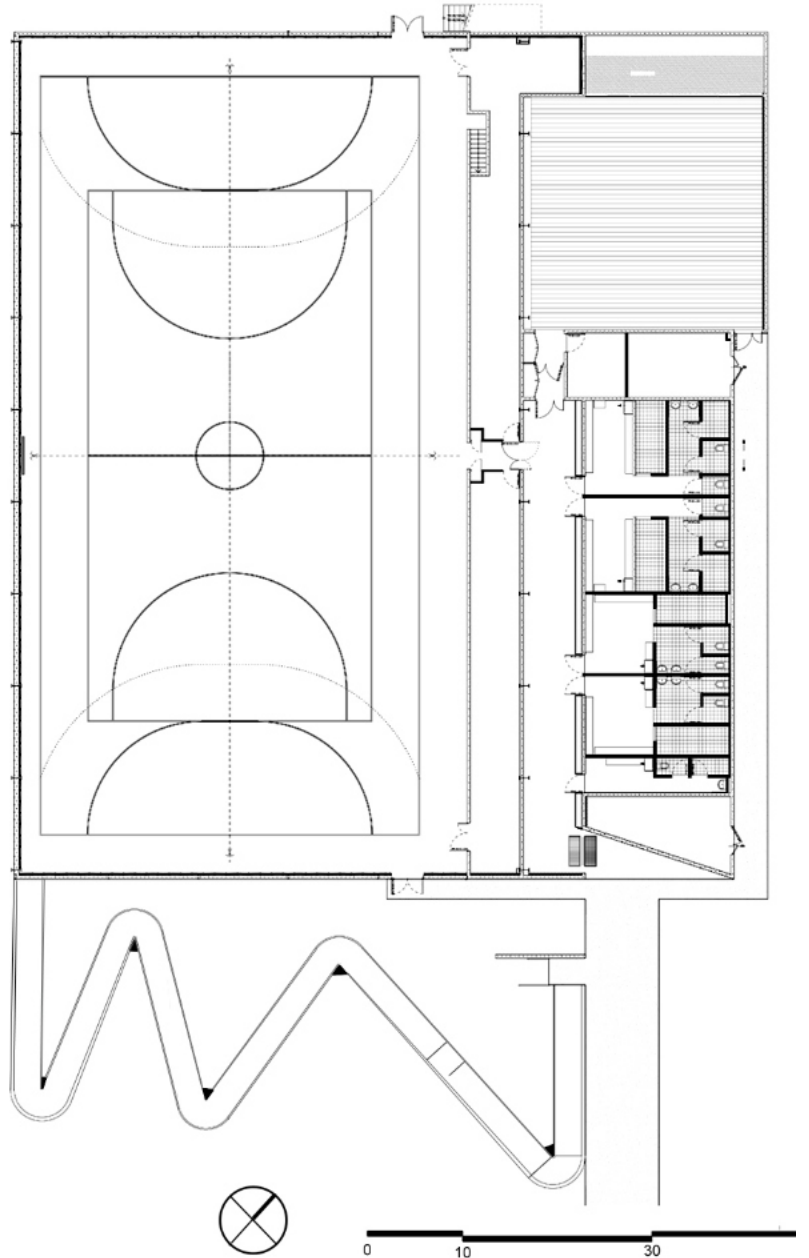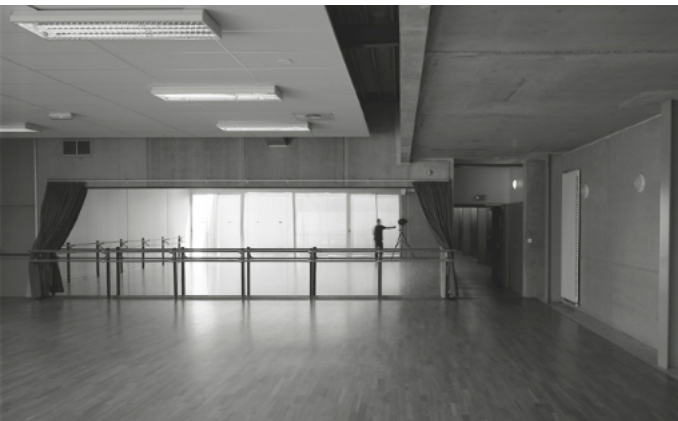




Gymnase
32550 PAVIE

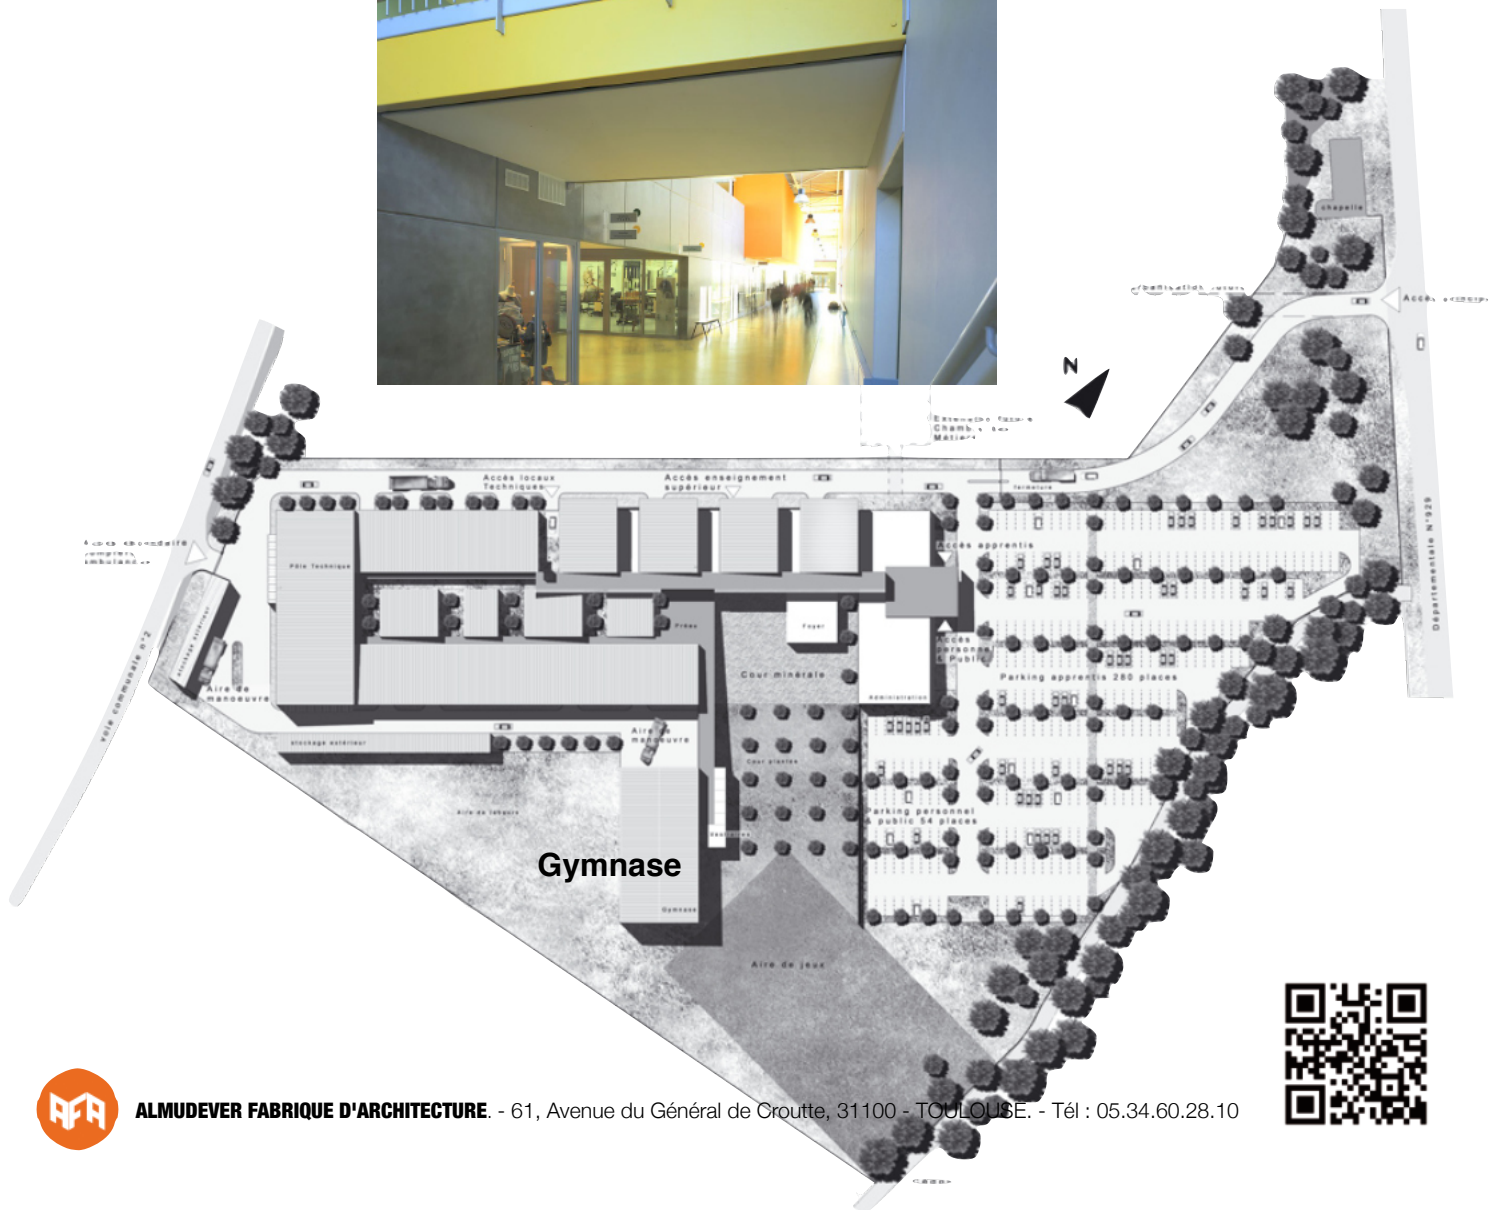

Gymnase ASEI

31520 RAMONVILLE - SAINT - AGNE

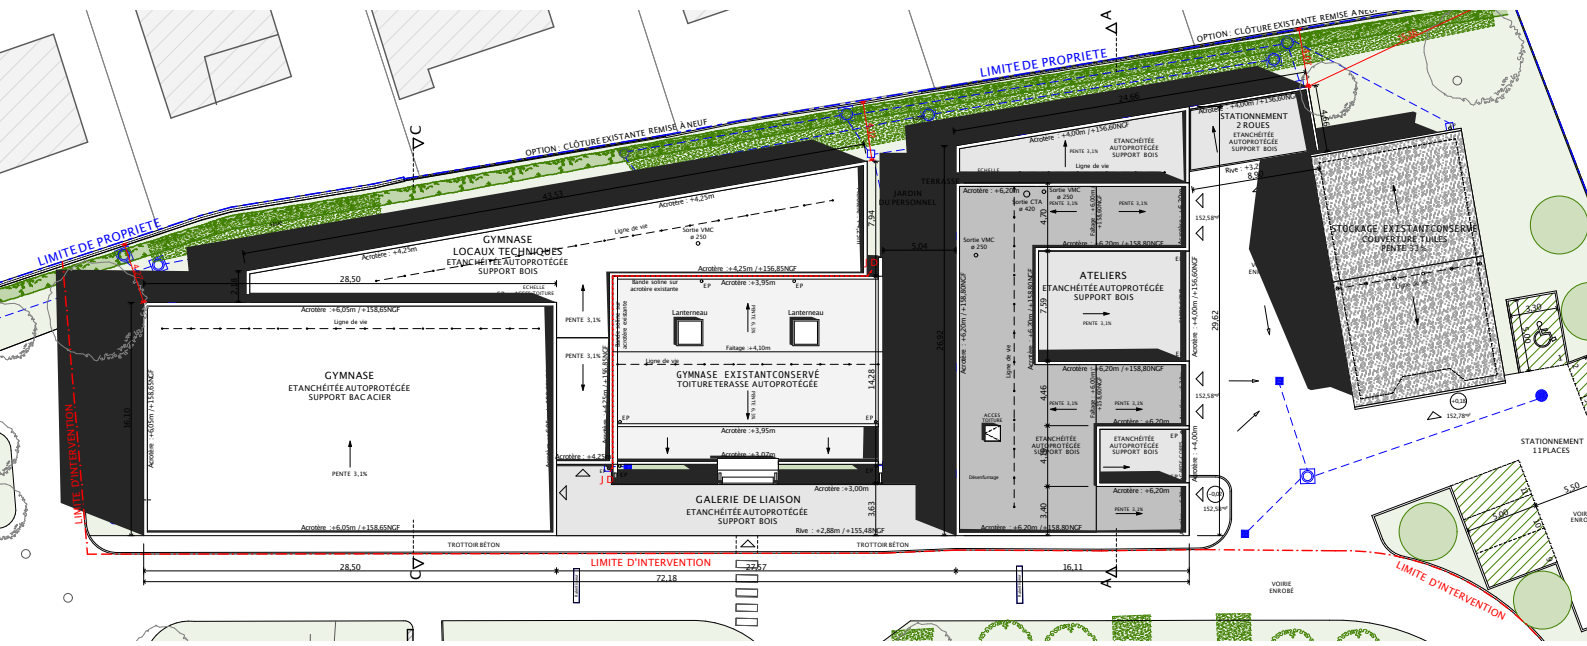

Cahiers en préparation

logements



santé



maisons
individuelles




bureaux



laboratoires



équipements

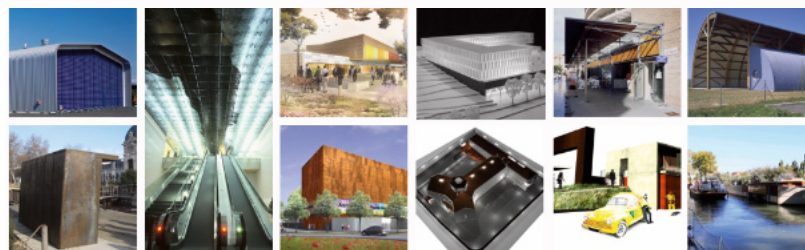

ALMUDEVER FABRIQUE D'ARCHITECTURE

61, avenue du Général de Crouette

31 100 TOULOUSE

Tel : 05 34 60 28 10

